


# Chalet Galade - Gallio



Pianta Piano Terra

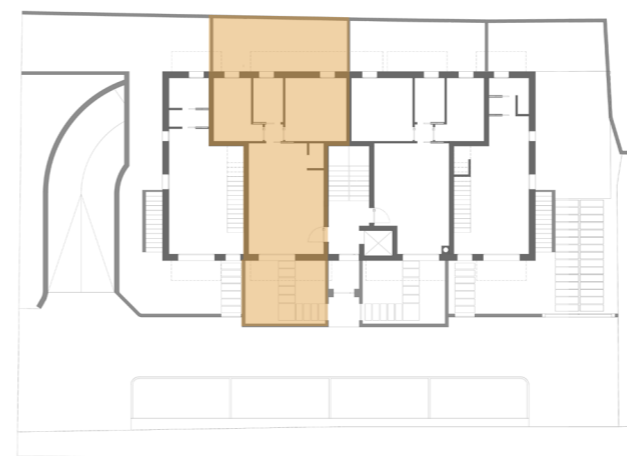

## Unità 2

101,97 m<sup>2</sup>

1 Soggiorno-cucina	28,49	m <sup>2</sup>
2 Ripostiglio	1,30	m <sup>2</sup>
3 Disimpegno	1,11	m <sup>2</sup>
4 Camera	14,02	m <sup>2</sup>
5 Bagno	4,79	m <sup>2</sup>
6 Camera	9,26	m <sup>2</sup>
7 Giardino	25,00	m <sup>2</sup>
8 Giardino	18,00	m <sup>2</sup>

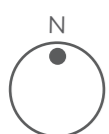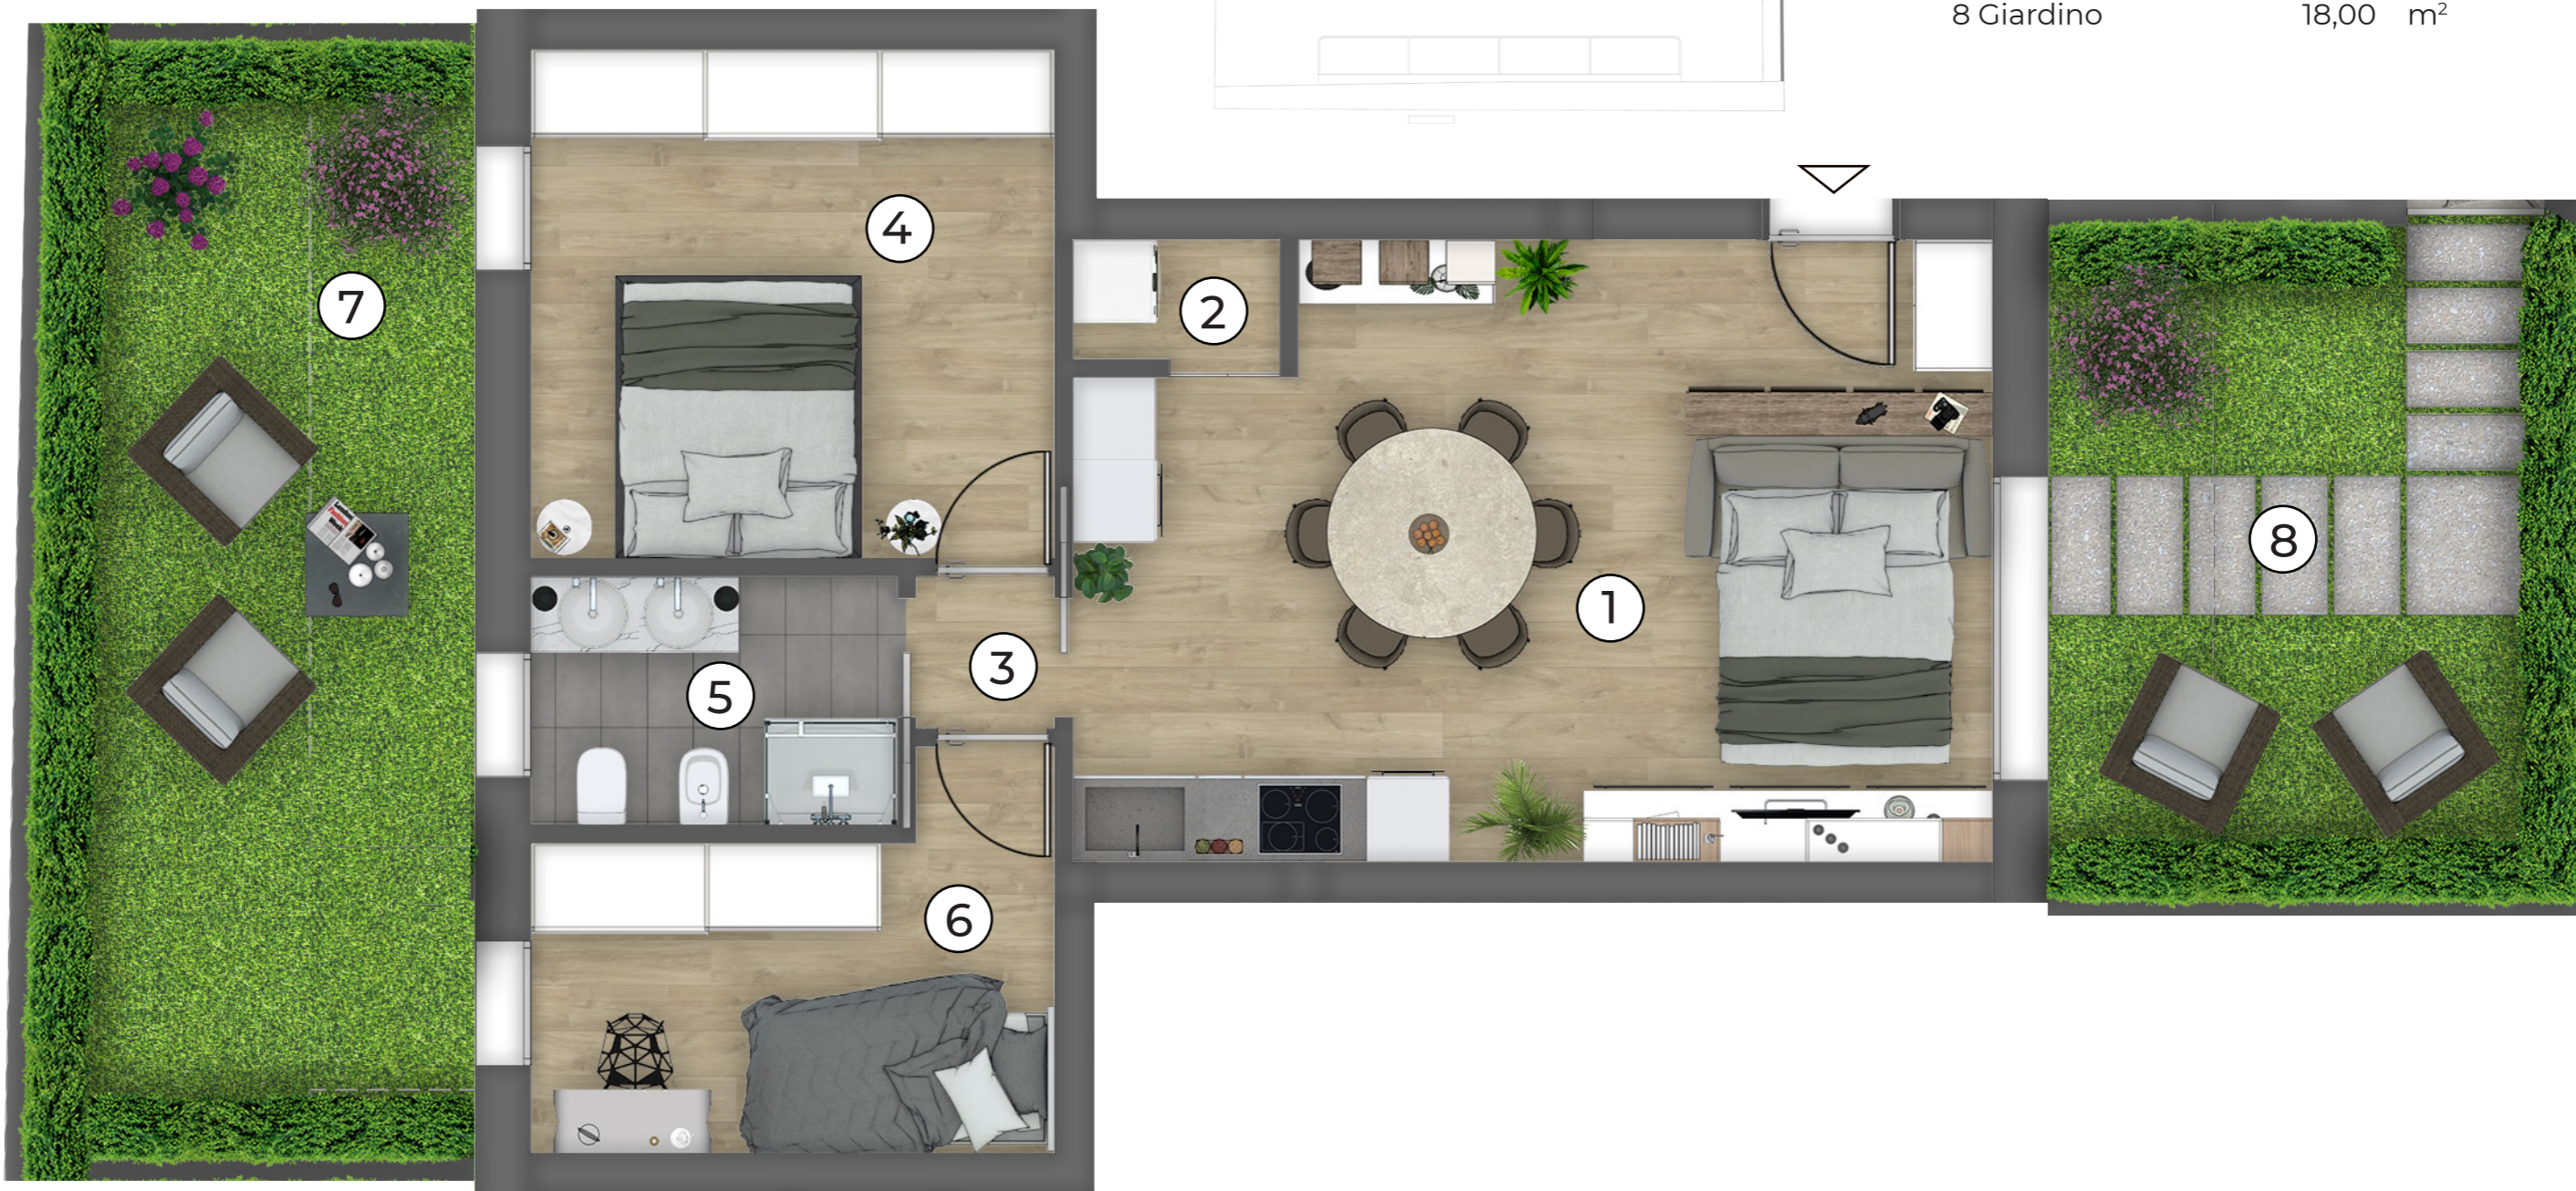

Scala 1:50

LA DESCRIZIONE DEGLI IMMOBILI FORNITA NELLA PRESENTE BROCHURE NON È IMPEGNATIVA POTENDO GLI IMMOBILI PER ESIGENZE COSTRUTTIVE O DI CARATTERE AMMINISTRATIVO AVER SUBITO ALCUNE MODIFICHE NELLA REALIZZAZIONE O NELL'ACCATASTAMENTO. LE CARATTERISTICHE EFFETTIVE DI OGNI SINGOLA UNITÀ SONO RISONTRABILI E SPECIFICATE NEL CORSO DELLE VISITE E TRATTATIVE E RISULTERANNO VINCOLANTI SOLO PER COME DESCRITTE NELLE PROPOSTE CONTRATTUALI.