


Chalet Galade - Gallio


Pianta Piano Terra

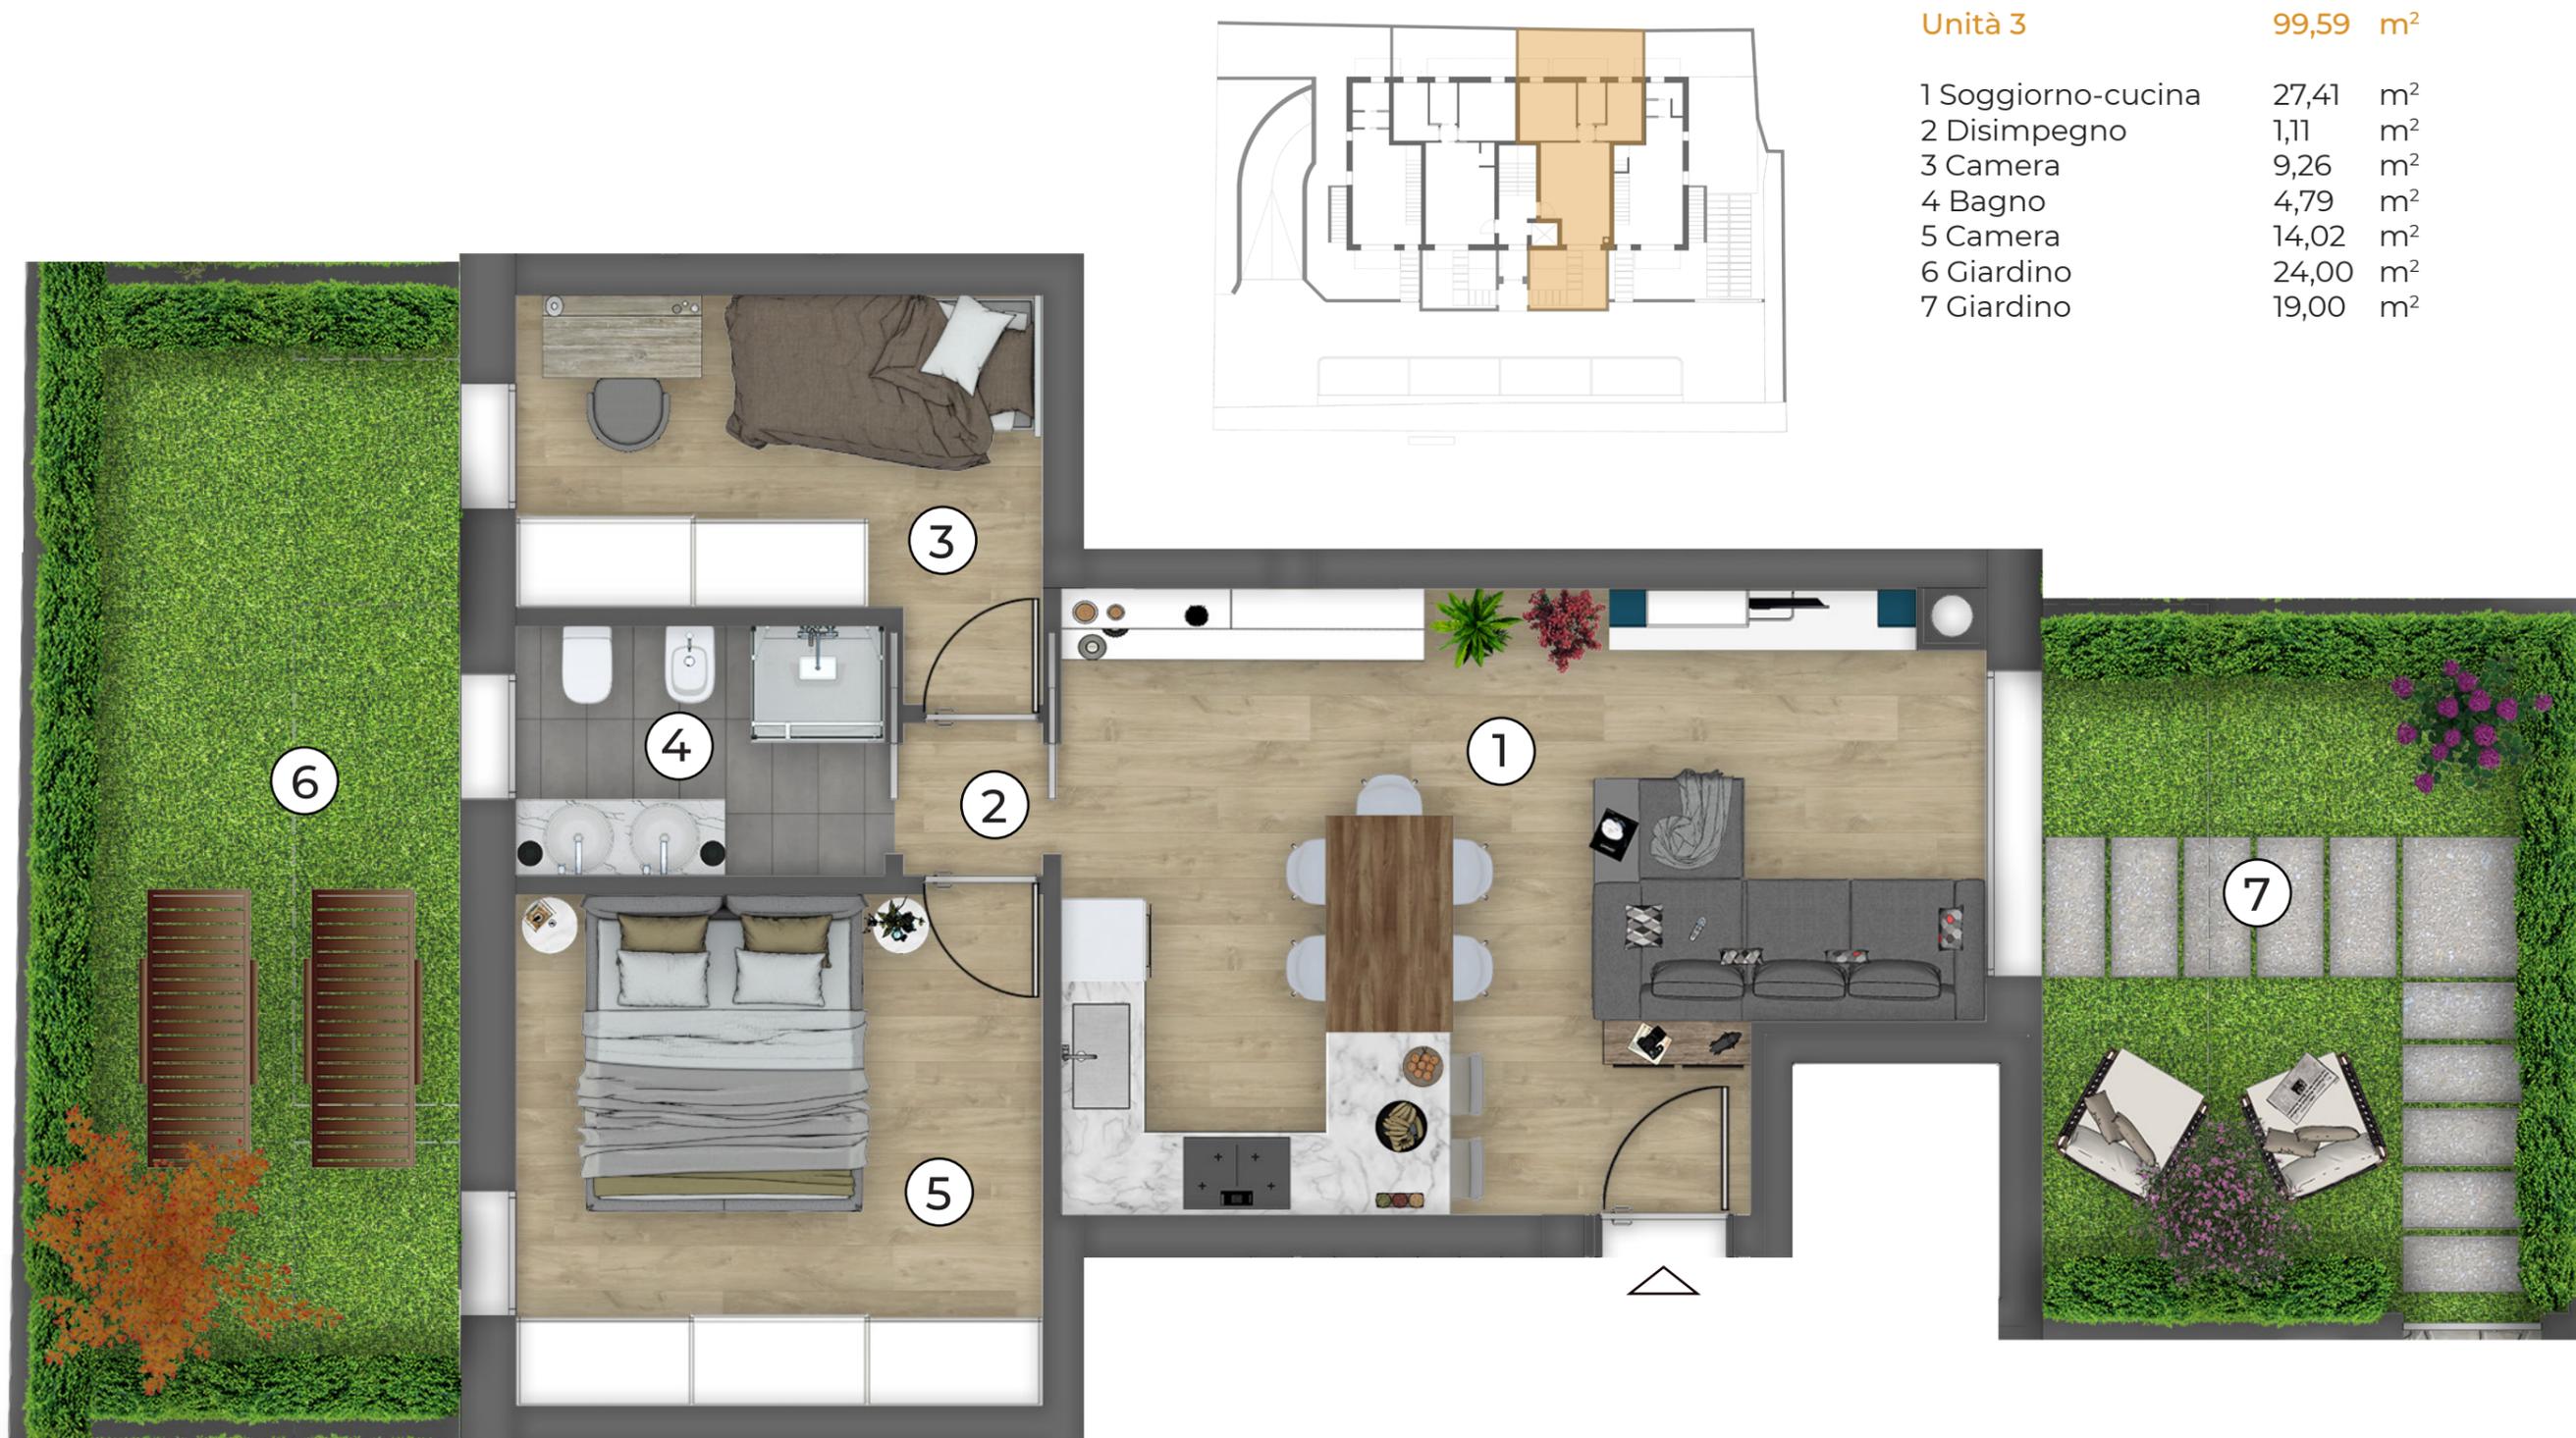

Unità 3

99,59 m²

1 Soggiorno-cucina	27,41	m ²
2 Disimpegno	1,11	m ²
3 Camera	9,26	m ²
4 Bagno	4,79	m ²
5 Camera	14,02	m ²
6 Giardino	24,00	m ²
7 Giardino	19,00	m ²

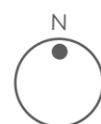

Scala 1:50